




ZAC de l'Hoirie - Ilôt A
38 340 Voreppe

Entrée	2,99
Séjour/Cuisine	27,72
Chambre 1	11,78
Chambre 2	10,06
SdB	4,45
WC	1,44
Rgt	1,48
Dgt	4,55
Surface habitable	64,47 m²
Jardin	33,89
Terrasse (dont rgt. extérieur)	15,96
Surfaces extérieures	49,85 m²


Plan de repérage

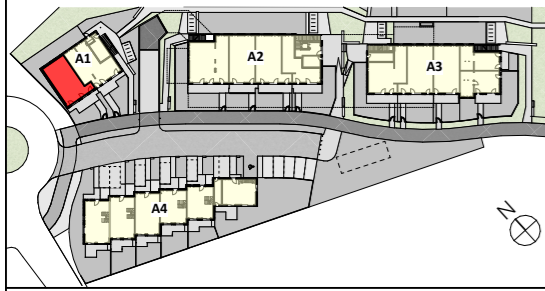

LÉGENDE :

PF : Porte fenêtre	CUI : Cuisson
F : Fenêtre	R : Réfrigérateur
FT : Fenêtre de toit	LV : Lave vaisselle
GT : Gaine technique	LL : Lave linge
MTA : Module thermique	PL : Placard
Ext. VMC	TA : Tableau d'abonné électrique
Indication de talus dans le sens descendant	Soffite / Faux-plafond


Hauteur sous plafond des pièces principales sauf mention particulière : 2,50m env.

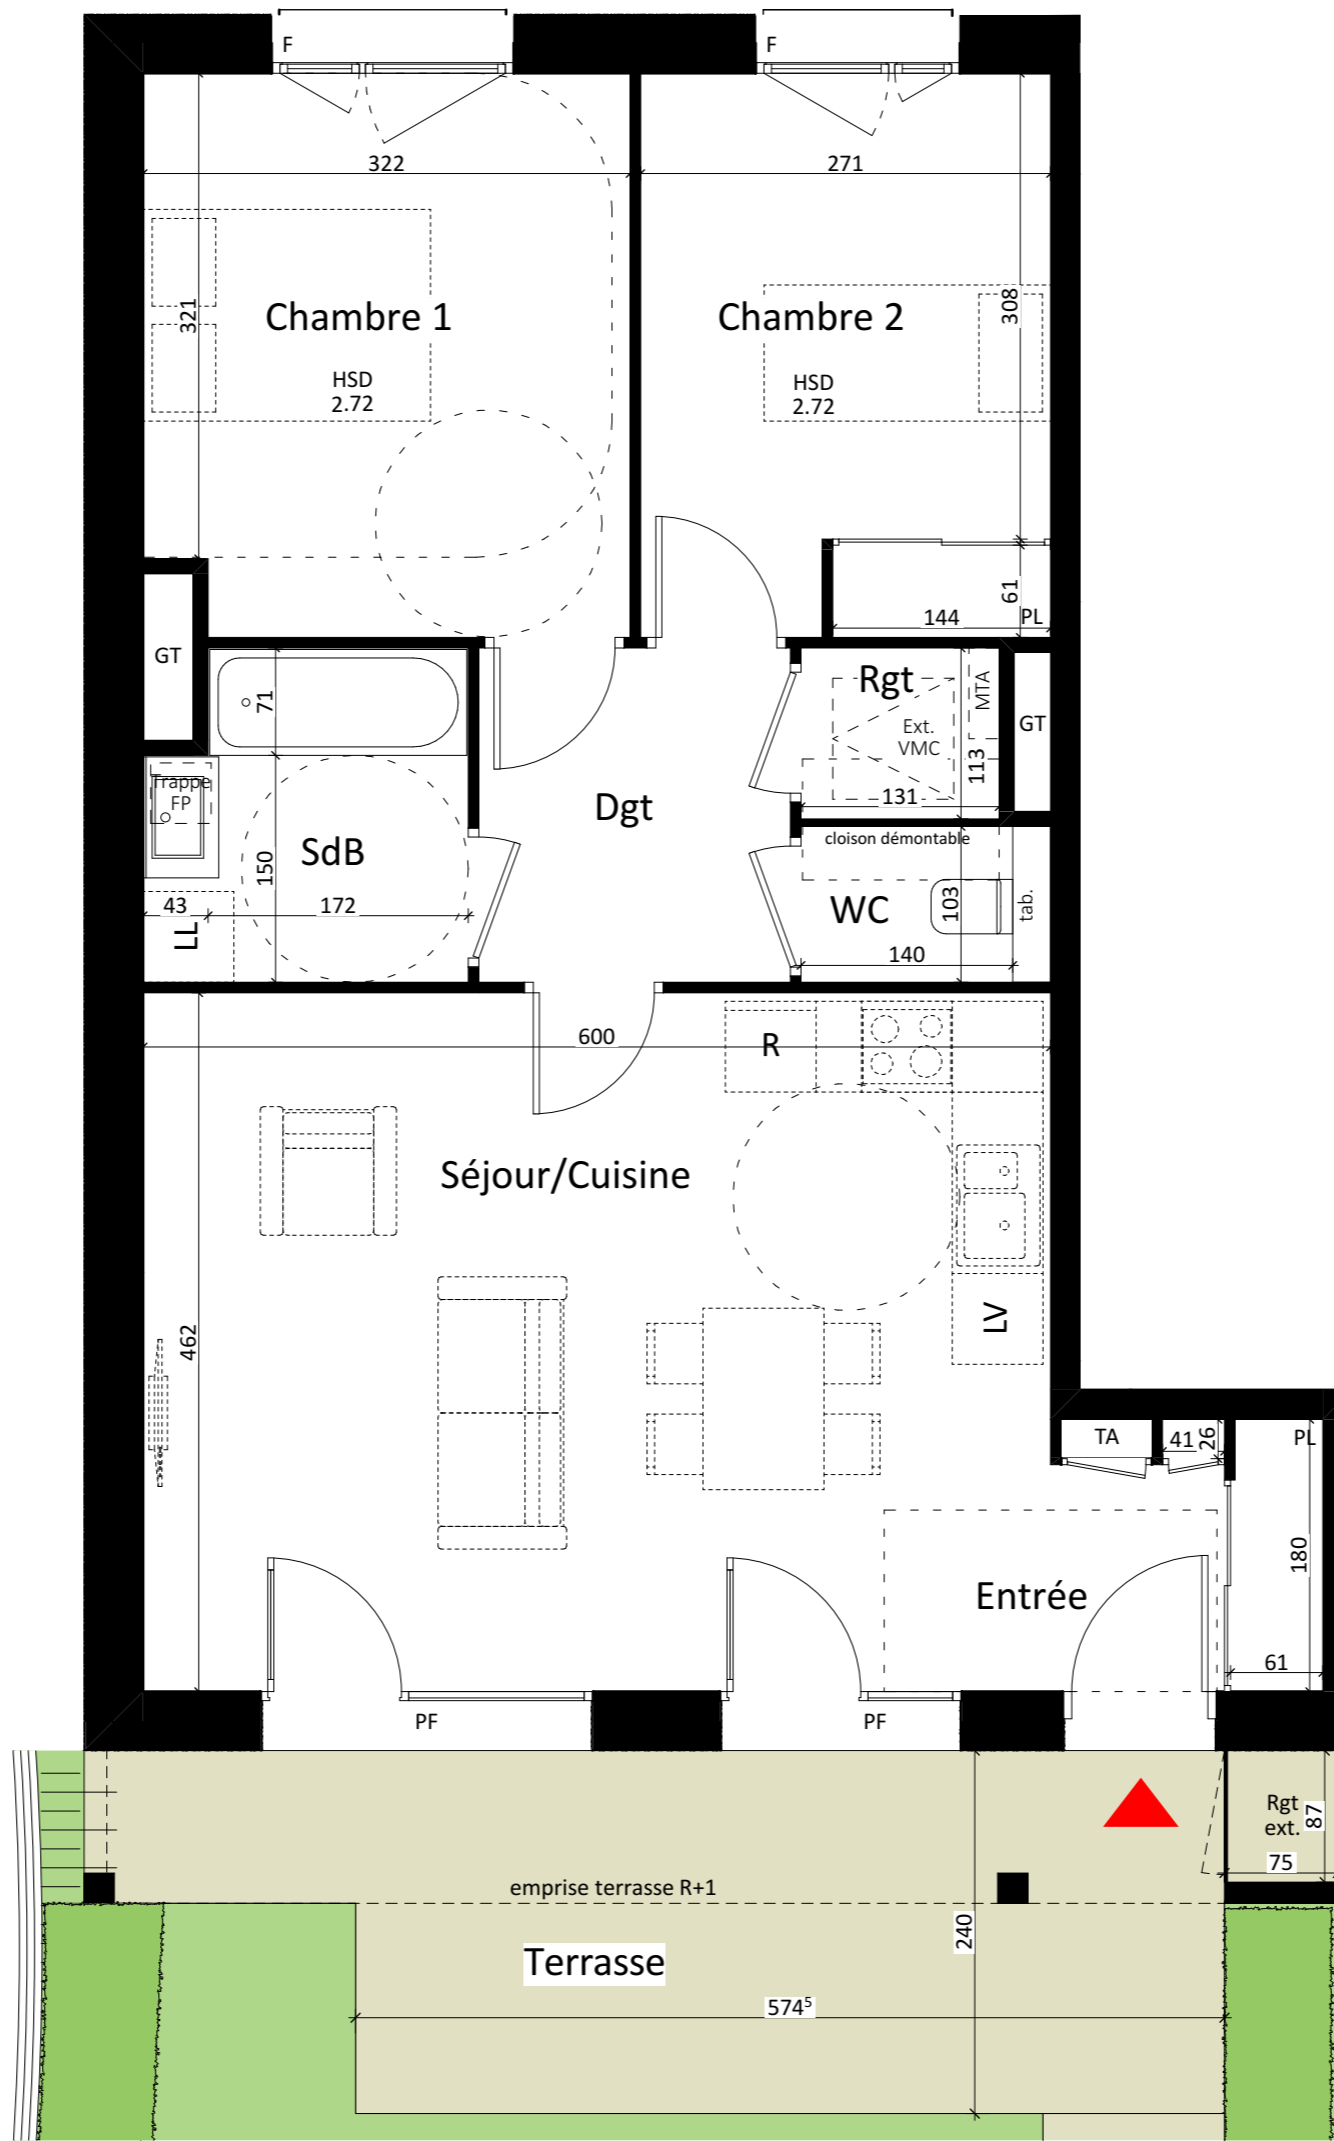

Plan de commercialisation

Ilôt A - Bâtiment 1
type T3
n° A1-01

Rez-de-chaussée

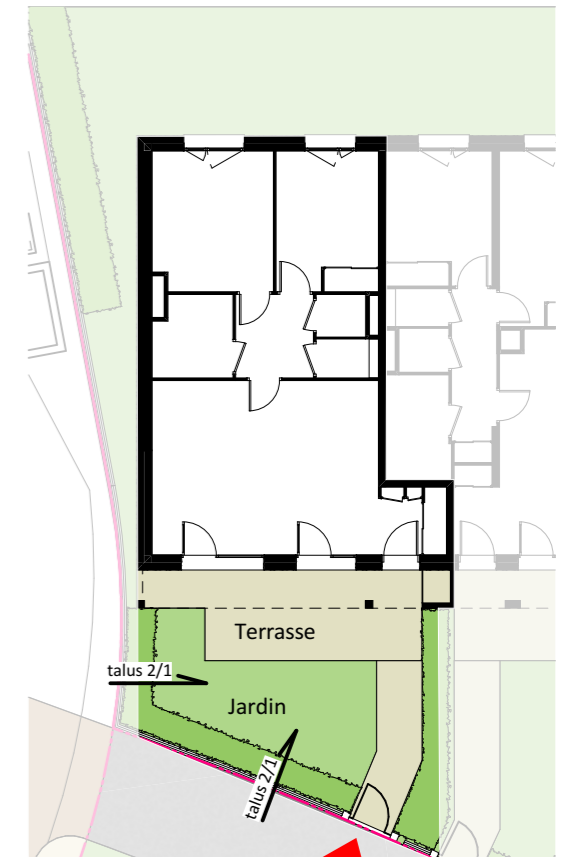

ESPACE EXTERIEUR DE L'APPARTEMENT
Ech. 1/200^{ème}

SOUS RÉSERVE DE MODIFICATIONS TECHNIQUES; LES SURFACES INDIQUEES SONT APPROXIMATIVES ET PEUVENT VARIER DANS LE CADRE DE LA LEGISLATION DES VEFA (+/- 5%). LE MOBILIER EST REPRESENTÉ A TITRE INDICATIF. SEULS SERONT FOURNIS LES EQUIPEMENTS FIGURANT SUR LE DESCRIPTIF ANNEXE A L'ACTE DE VENTE.