


HORATIO

ZAC de l'Hoirie - Ilôt A
38 340 Voreppe

| | |
|--------------------------------|----------------------------|
| Entrée | 3,13 |
| Séjour/Cuisine | 36,01 |
| Chambre 1 | 12,33 |
| Chambre 2 | 10,04 |
| Chambre 3 | 10,33 |
| SdB | 6,20 |
| WC | 2,85 |
| Dgt | 7,17 |
| Surface habitable | 88,06 m² |
| Jardin | 81,93 |
| Terrasse (dont rgt. extérieur) | 17,52 |
| Surfaces extérieures | 99,45 m² |



Plan de repérage

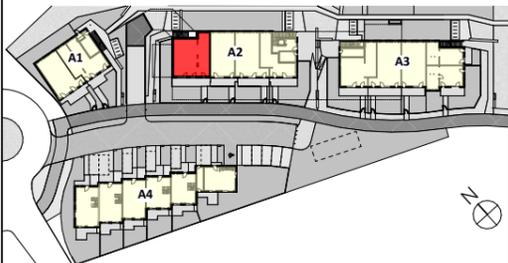

LÉGENDE :

| | |
|---|----------------------------------|
| PF : Porte fenêtre | CUI : Cuisson |
| F : Fenêtre | R : Réfrigérateur |
| FT : Fenêtre de toit | LV : Lave vaisselle |
| GT : Gaine technique | LL : Lave linge |
| MTA : Module thermique | PL : Placard |
| Ext. VMC | TA : Tableau d'abonné électrique |
| Indication de talus dans le sens descendant | Soffite / Faux-plafond |


Hauteur sous plafond des pièces principales sauf mention particulière : 2,50m env.

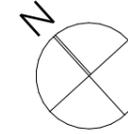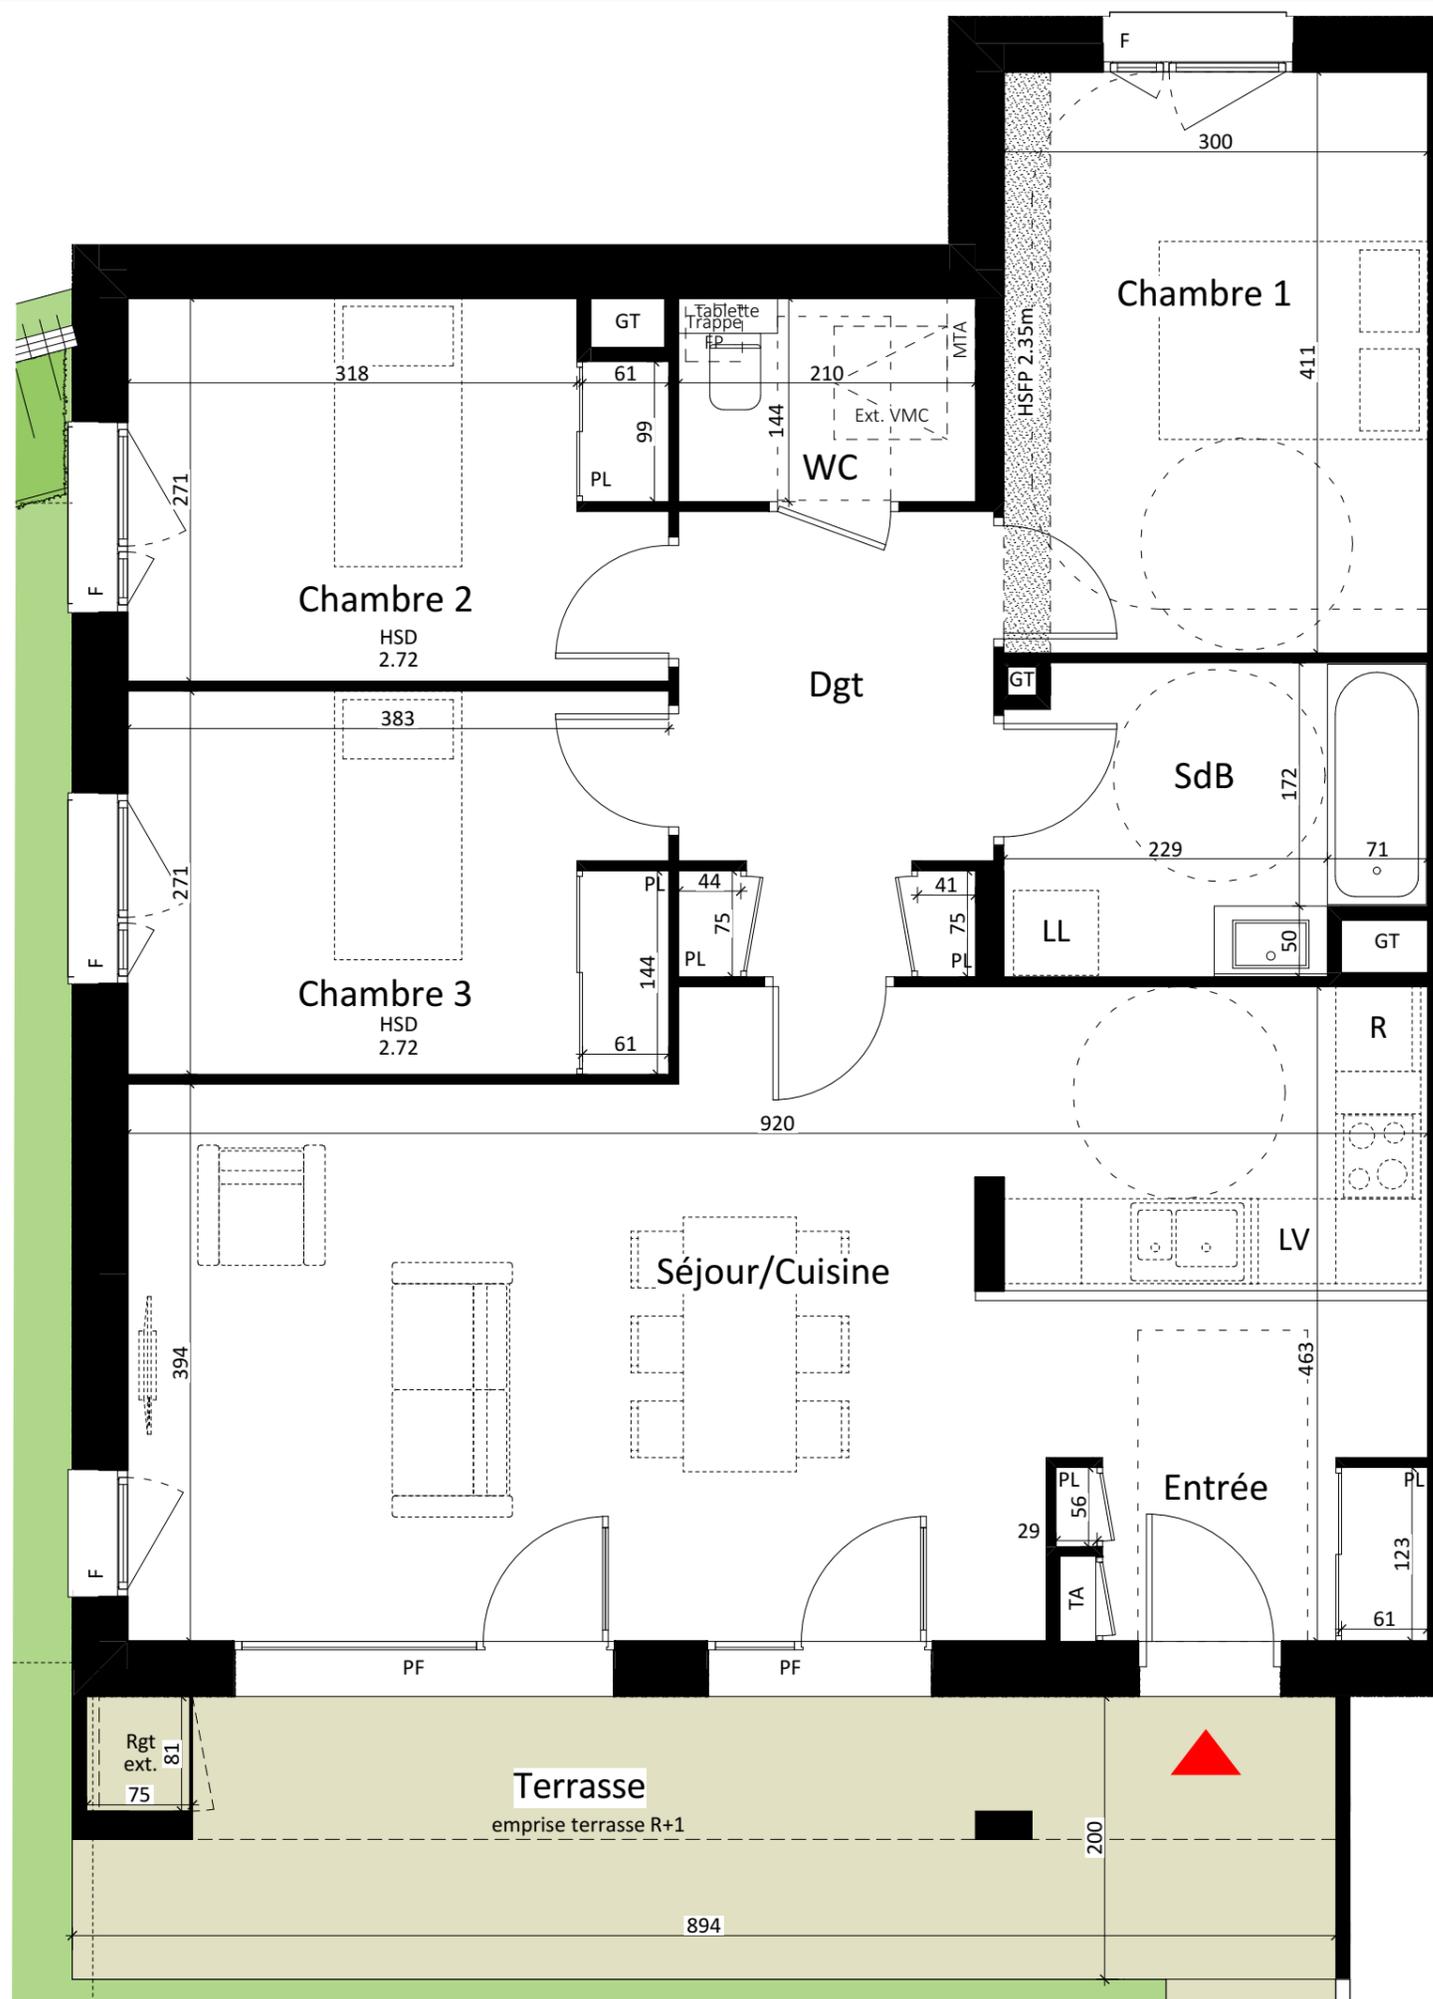

Plan de commercialisation

Ilôt A - Bâtiment 2
type T4
n° A2-01

Rez-de-chaussée

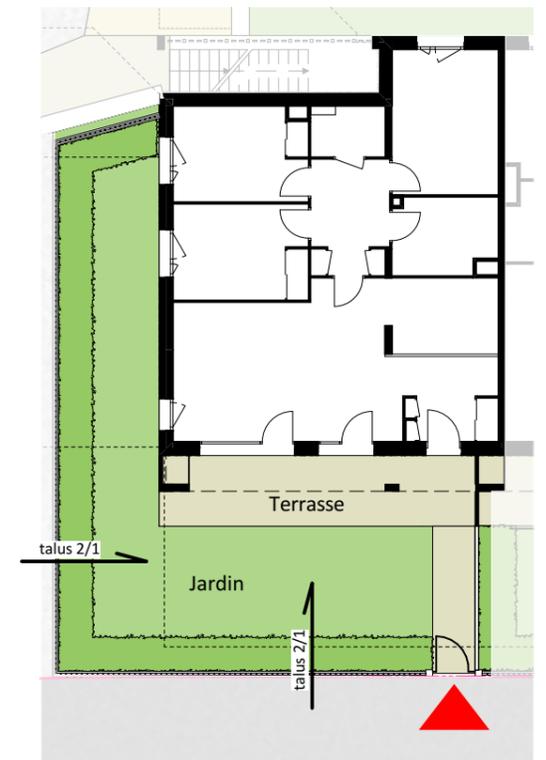

ESPACE EXTERIEUR DE L'APPARTEMENT 1.200 *

SOUS RÉSERVE DE MODIFICATIONS TECHNIQUES; LES SURFACES INDIQUEES SONT APPROXIMATIVES ET PEUVENT VARIER DANS LE CADRE DE LA LEGISLATION DES VEFA (+/- 5%). LE MOBILIER EST REPRESENTÉ A TITRE INDICATIF. SEULS SERONT FOURNIS LES EQUIPEMENTS FIGURANT SUR LE DESCRIPTIF ANNEXE A L'ACTE DE VENTE.