




ZAC de l'Hoirie - Ilôt A
38 340 Voreppe

Entrée	2,93
Séjour/Cuisine	26,66
Chambre 1	11,59
Chambre 2	9,88
SdB	4,60
WC	1,40
Rgt	1,61
Dgt	4,70
Surface habitable	63,37 m²
Jardin	27,94
Terrasse (dont rgt. extérieur)	13,28
Surfaces extérieures	41,22 m²



Plan de repérage

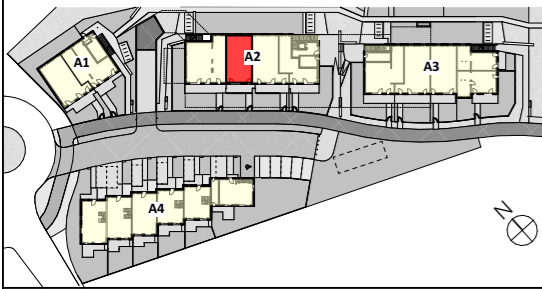

LÉGENDE :

PF : Porte fenêtre	CUI : Cuisson
F : Fenêtre	R : Réfrigérateur
FT : Fenêtre de toit	LV : Lave vaisselle
GT : Gaine technique	LL : Lave linge
MTA : Module thermique	PL : Placard
Ext. VMC	TA : Tableau d'abonné électrique
Indication de talus dans le sens descendant	Soffite / Faux-plafond


Hauteur sous plafond des pièces principales sauf mention particulière : 2,50m env.

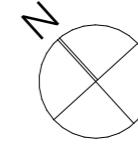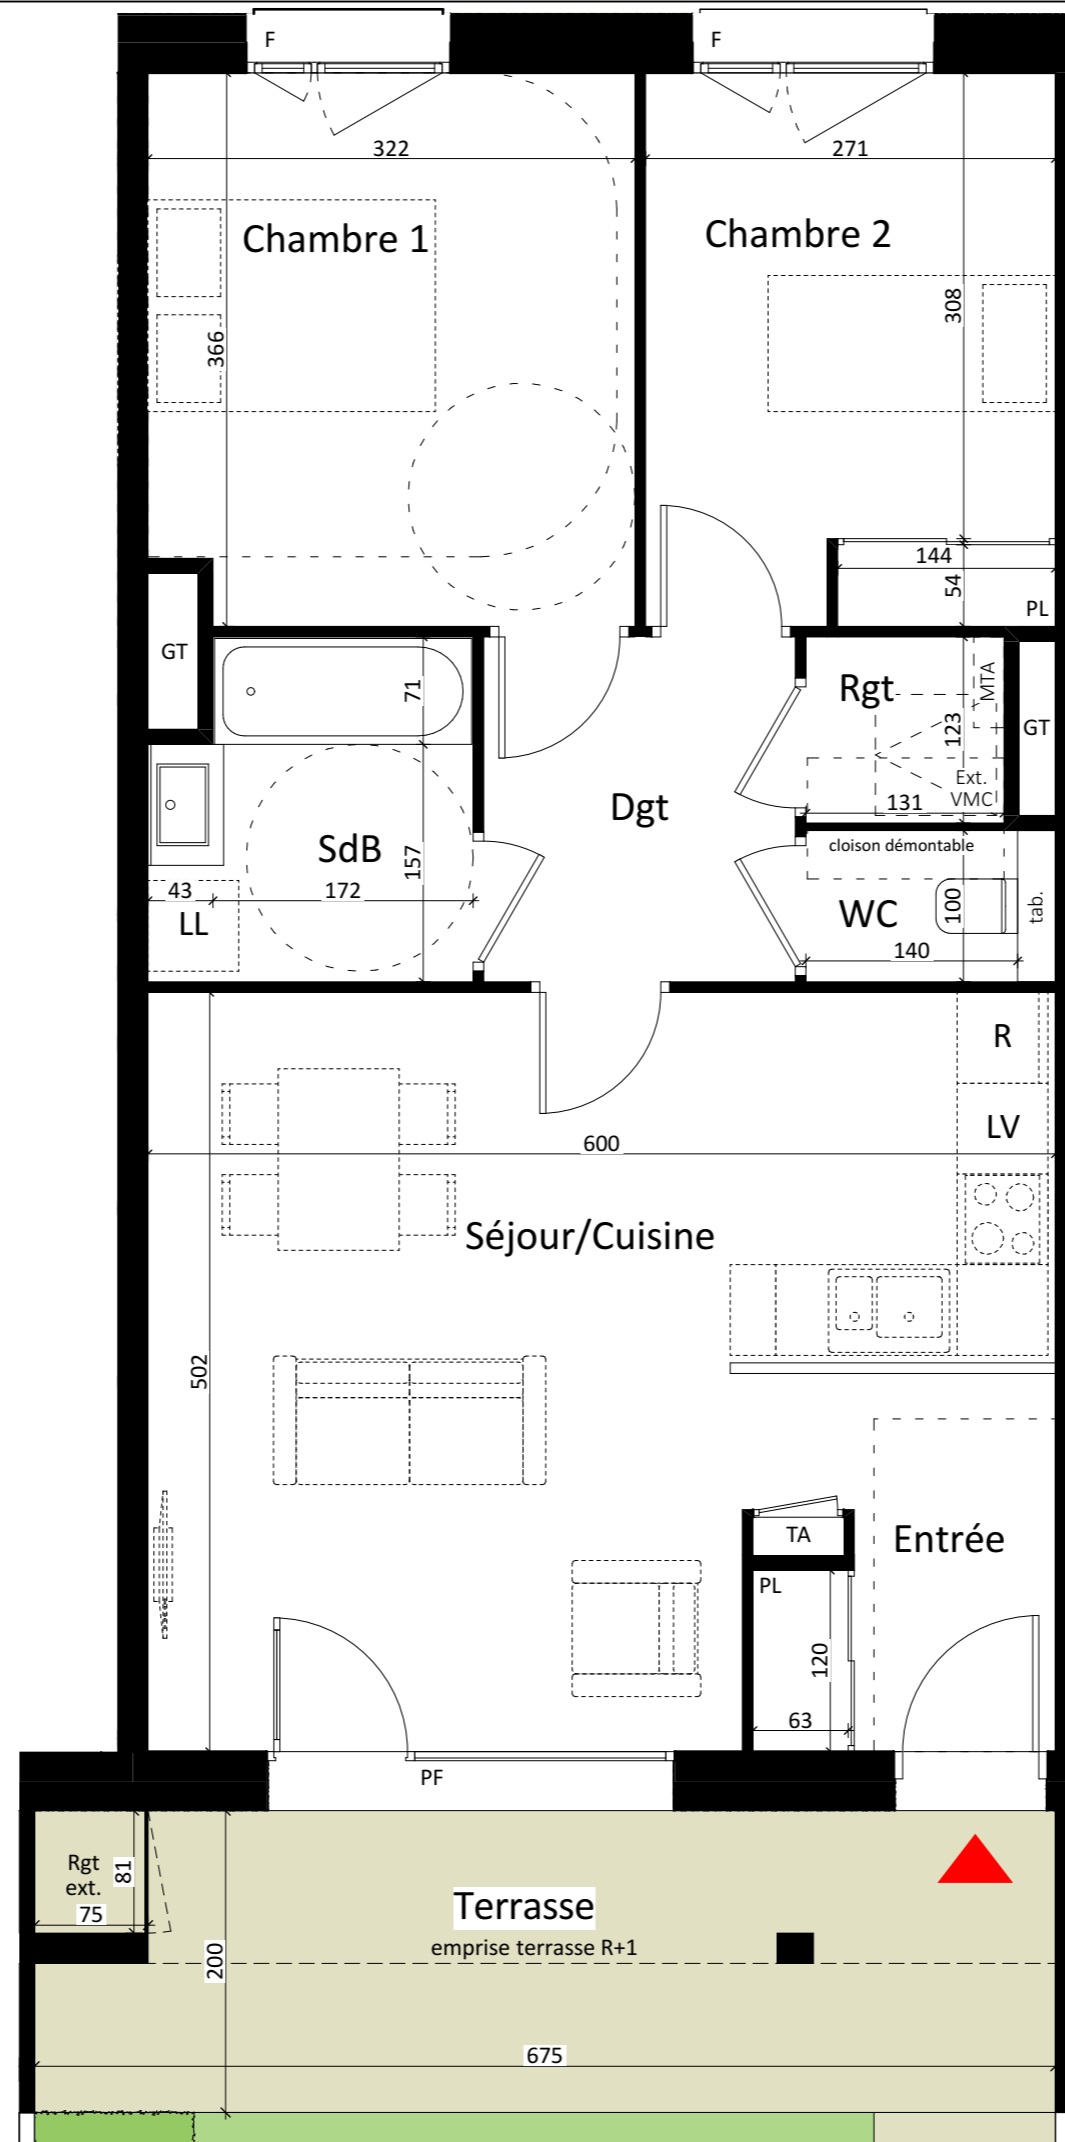

Plan de commercialisation

Ilôt A - Bâtiment 2
type T3
n° A2-02

Rez-de-chaussée

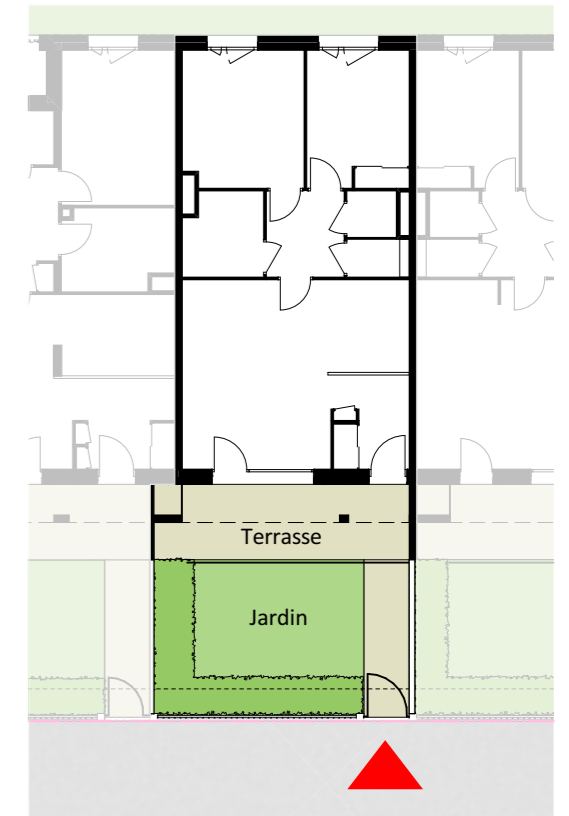

ESPACE EXTERIEUR DE L'APPARTEMENT
1.200 *

SOUS RÉSERVE DE MODIFICATIONS TECHNIQUES; LES SURFACES INDIQUÉES SONT APPROXIMATIVES ET PEUVENT VARIER DANS LE CADRE DE LA LEGISLATION DES VEFA (+/- 5%). LE MOBILIER EST REPRÉSENTÉ À TITRE INDICATIF. SEULS SERONT FOURNIS LES ÉQUIPEMENTS FIGURANT SUR LE DESCRIPTIF ANNEXE À L'ACTE DE VENTE.