


ZAC de l'Hoirie - Ilôt A
38 340 Voreppe

Entrée	5,61
Séjour/Cuisine	29,71
Chambre 1	13,22
Chambre 2	10,26
Chambre 3	9,79
SdB	5,33
SdE	2,94
WC	1,55
Rgt1	0,75
Rgt	2,15
Dgt1	2,87
Dgt	4,11
Surface habitable	88,29 m²
Terrasse (dont rgt. extérieur)	28,87
Surfaces extérieures	28,87 m²
Chambre 2	0,90
Chambre 3	1,35
SdB	0,88
Rgt	1,00
Hauteur < 1.80m	4,13 m²


Plan de repérage

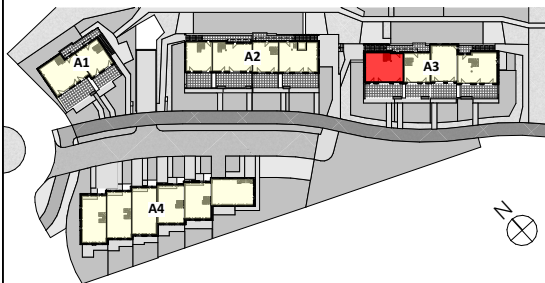

LÉGENDE :

PF : Porte fenêtre	CUI : Cuisson
F : Fenêtre	R : Réfrigérateur
FT : Fenêtre de toit	LV : Lave vaisselle
GT : Gaine technique	LL : Lave linge
MTA : Module thermique	PL : Placard
TA : Tableau d'abonné électrique	
Extracteur VMC	Soffite / Faux-plafond
Indication de talus dans le sens descendant	

Hauteur sous plafond des pièces principales sauf mention particulière : 2,50m env.

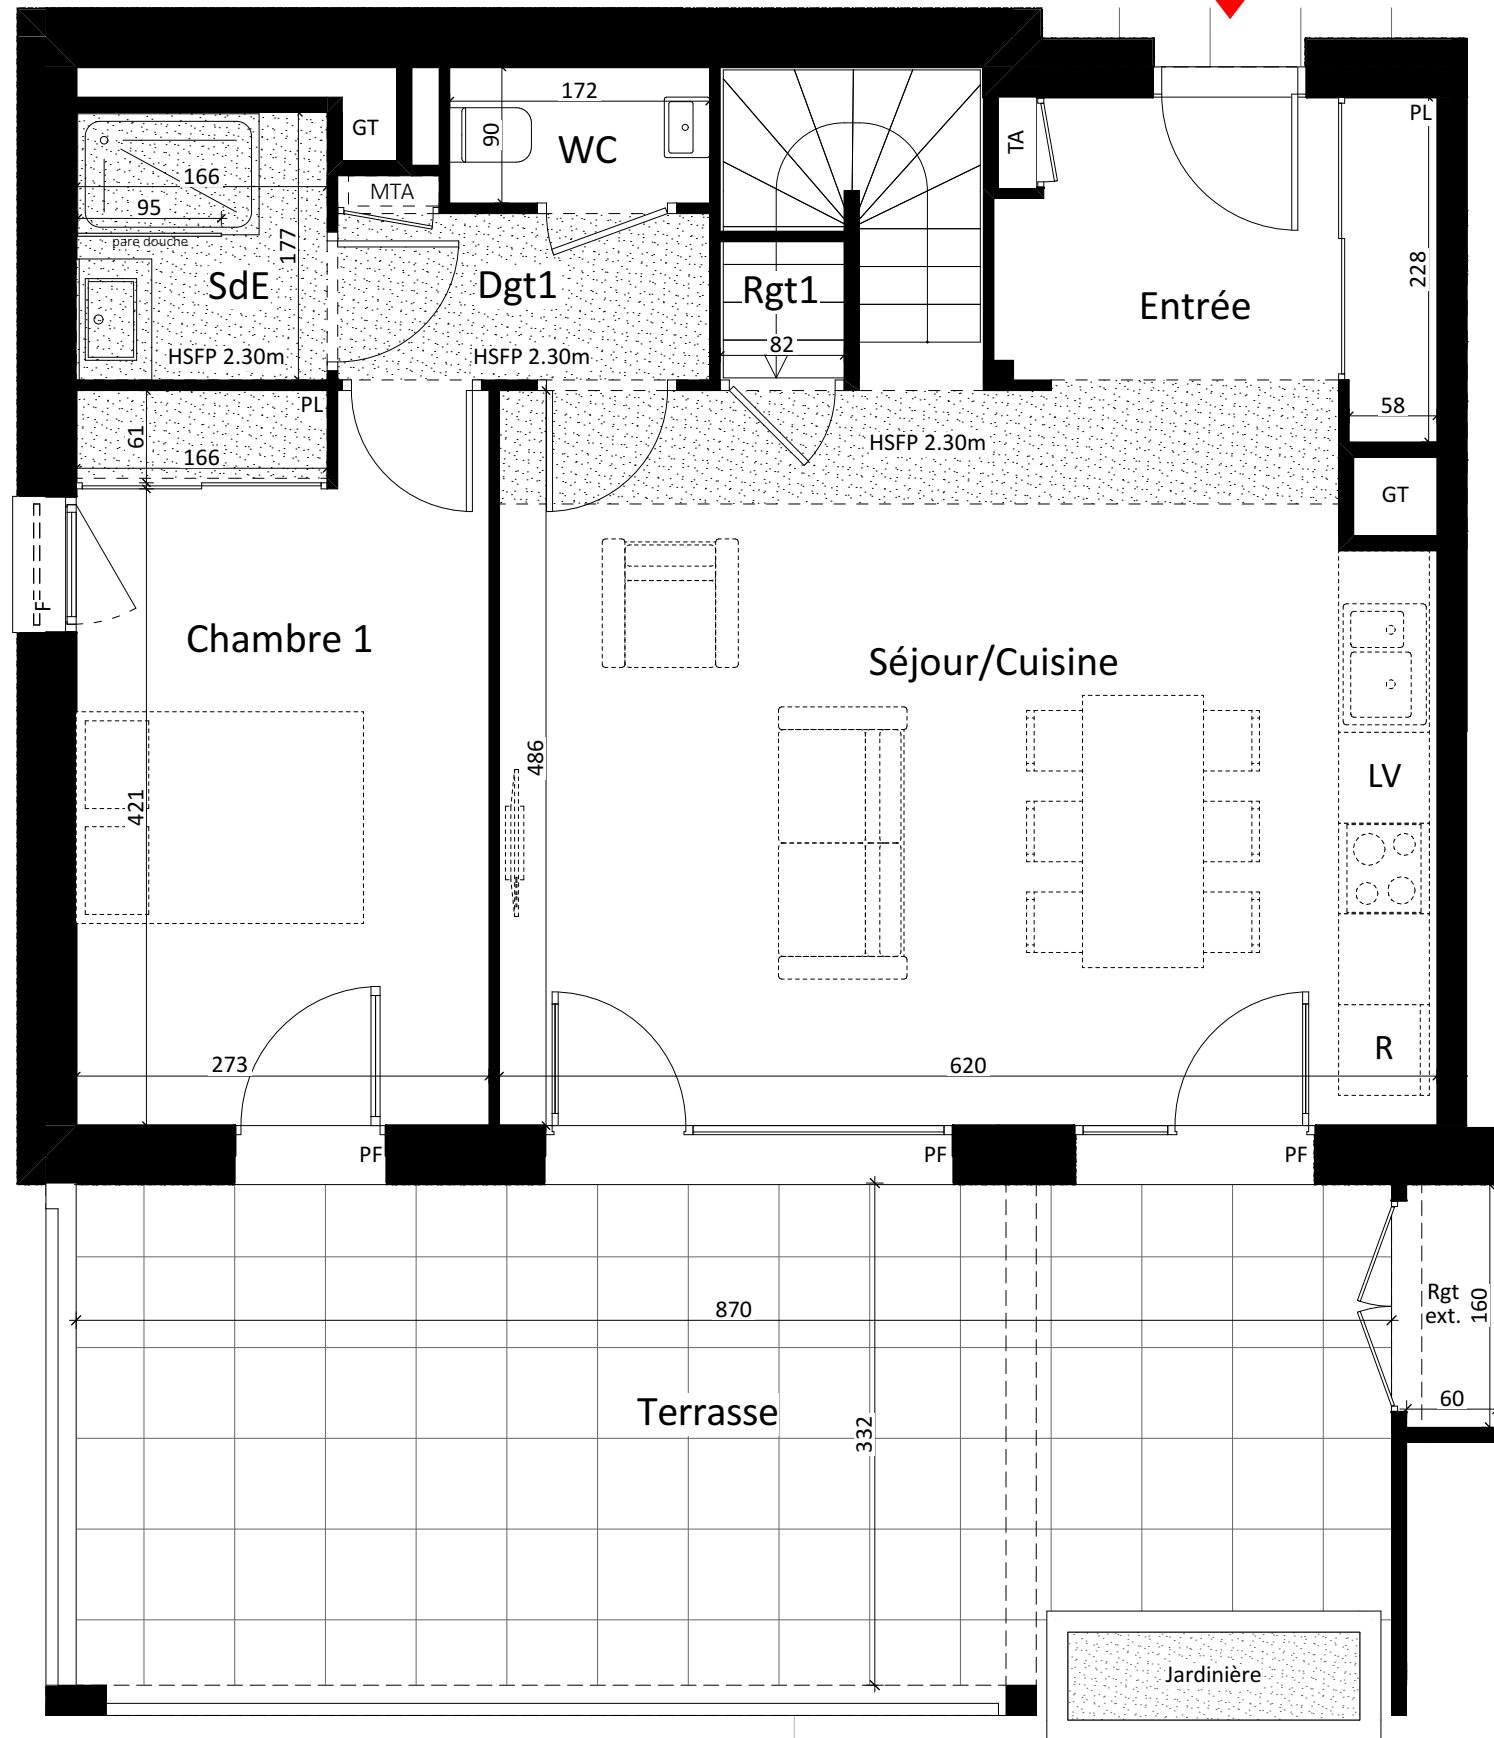


Etage bas


Plan de commercialisation

Ilôt A - Bâtiment 3
type T4 Duplex
n° A3-11

PAGE 1/2

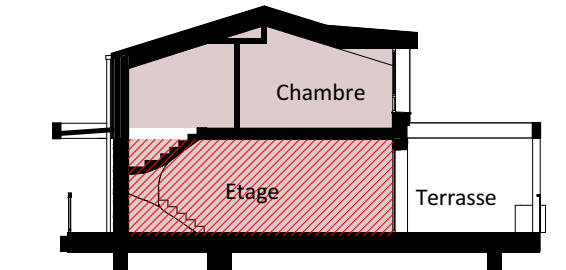

COUPE DE PRINCIPE
Ech. 1/200^{ème}

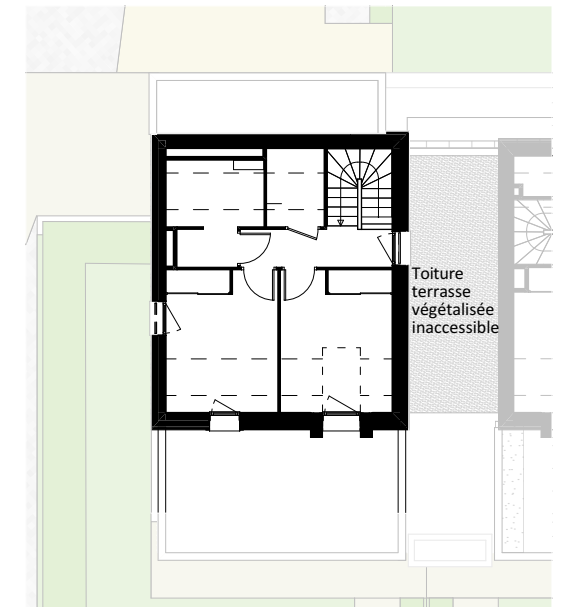

NIVEAU COMBLES
Ech. 1/200^{ème}


SOUS RÉSERVE DE MODIFICATIONS TECHNIQUES; LES SURFACES INDIQUÉES SONT APPROXIMATIVES ET PEUVENT VARIER DANS LE CADRE DE LA LEGISLATION DES VEFA (+/- 5%). LE MOBILIER EST REPRÉSENTÉ À TITRE INDICATIF. SEULS SERONT FOURNIS LES ÉQUIPEMENTS FIGURANT SUR LE DESCRIPTIF ANNEXE À L'ACTE DE VENTE.



ZAC de l'Hoirie - Ilôt A
38 340 Voreppe

Entrée	5,61
Séjour/Cuisine	29,71
Chambre 1	13,22
Chambre 2	10,26
Chambre 3	9,79
SdB	5,33
SdE	2,94
WC	1,55
Rgt1	0,75
Rgt	2,15
Dgt1	2,87
Dgt	4,11
Surface habitable	88,29 m²
Terrasse (dont rgt. extérieur)	28,87
Surfaces extérieures	28,87 m²
Chambre 2	0,90
Chambre 3	1,35
SdB	0,88
Rgt	1,00
Hauteur < 1.80m	4,13 m²


Plan de repérage

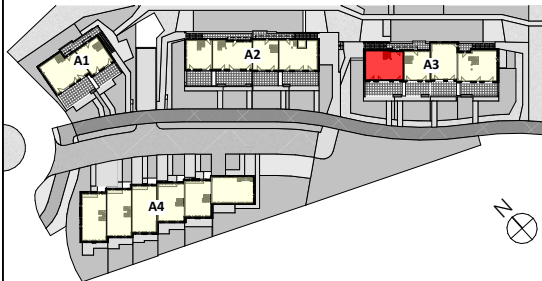

LÉGENDE :


PF : Porte fenêtre	CUI : Cuisson
F : Fenêtre	R : Réfrigérateur
FT : Fenêtre de toit	LV : Lave vaisselle
GT : Gaine technique	LL : Lave linge
MTA : Module thermique	PL : Placard
Ext. VMC	TA : Tableau d'abonné électrique
Indication de talus dans le sens descendant	Soffite / Faux-plafond

Hauteur sous plafond des pièces principales sauf mention particulière : 2,50m env.

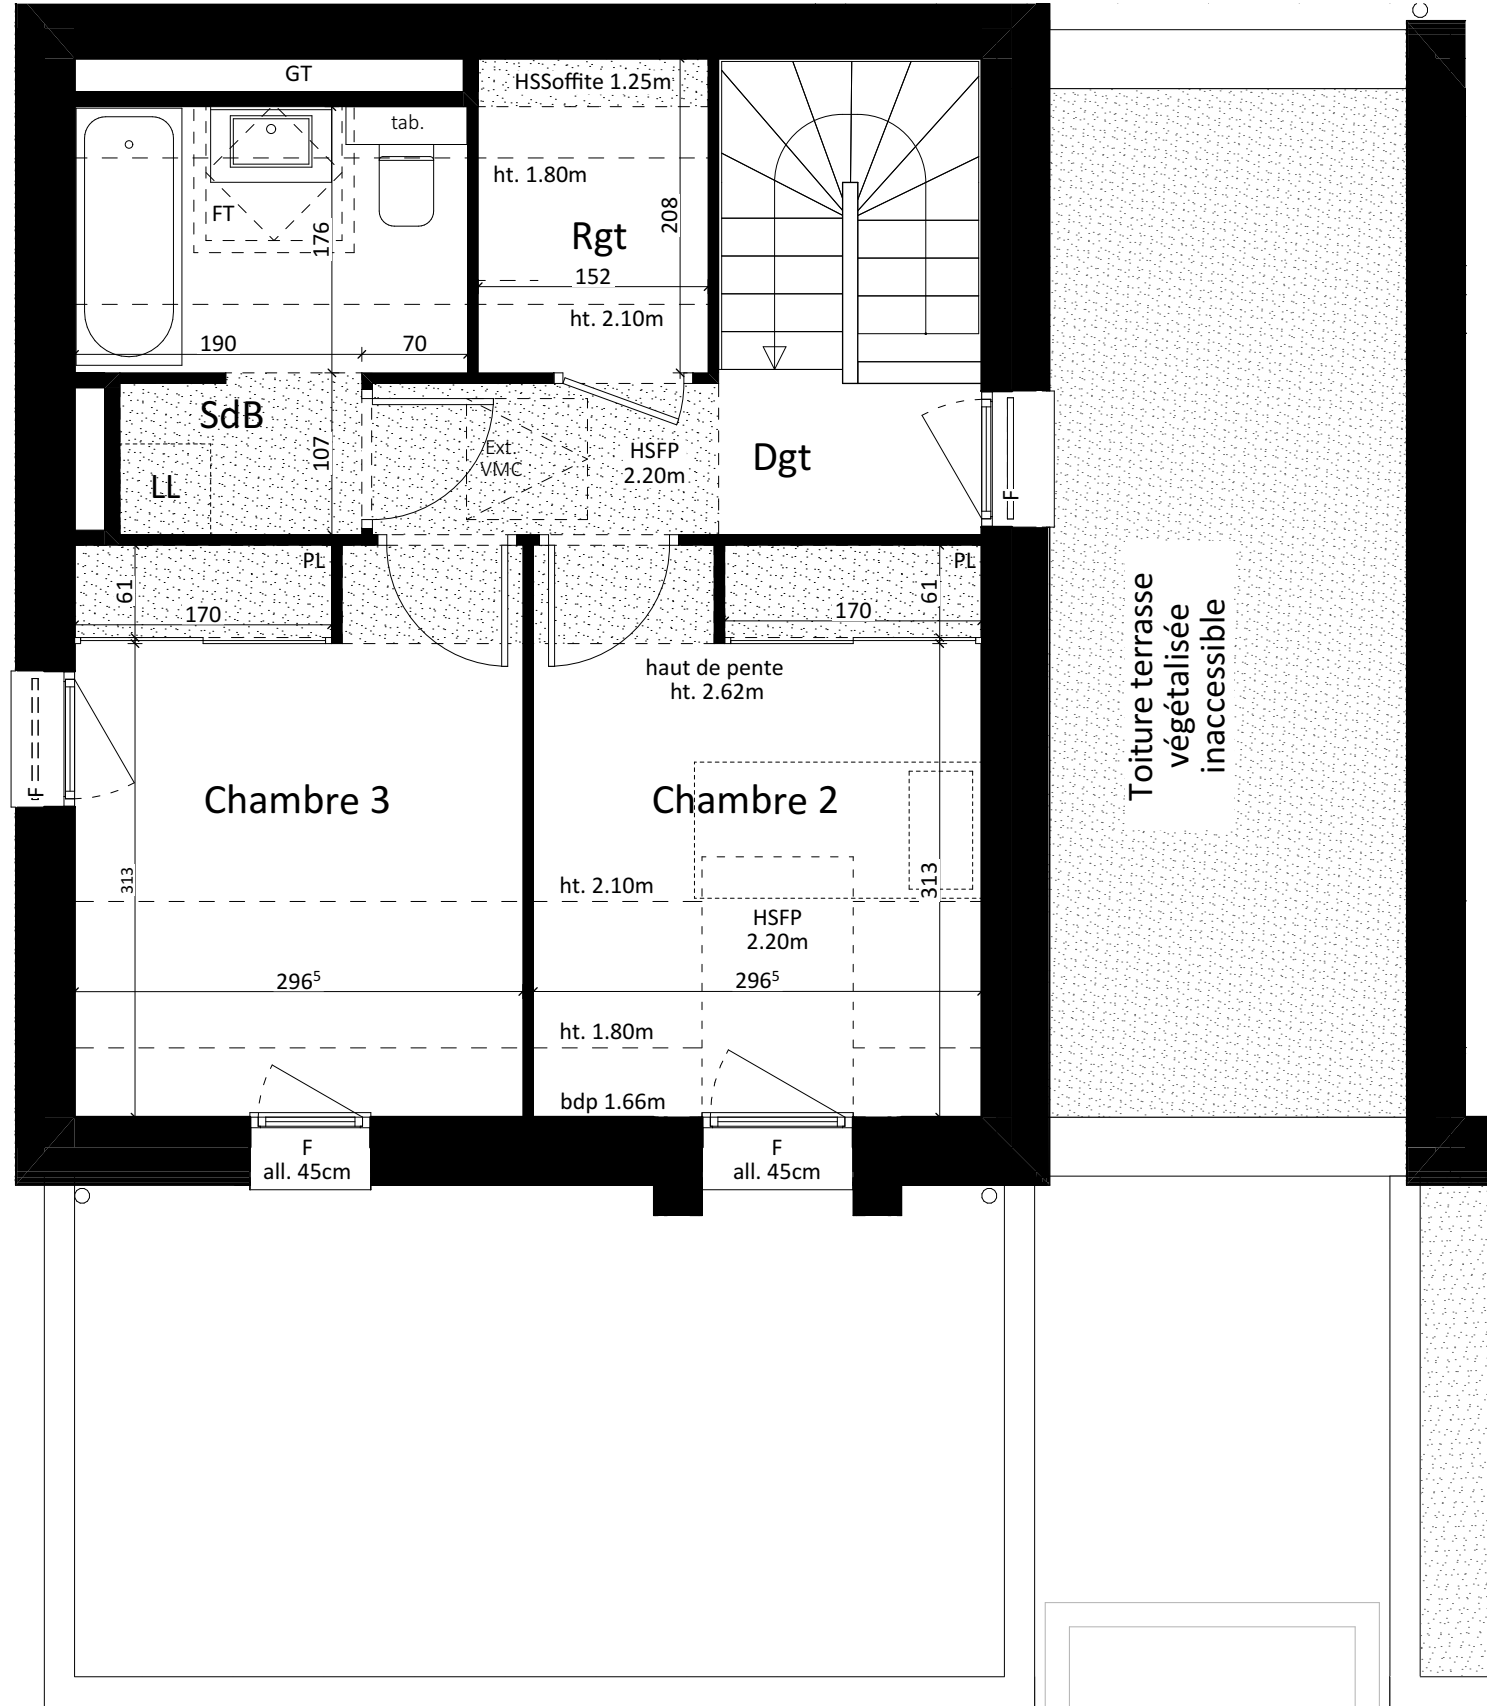


Etage Combles

Ilôt A - Bâtiment 3
type T4 Duplex
n° A3-11

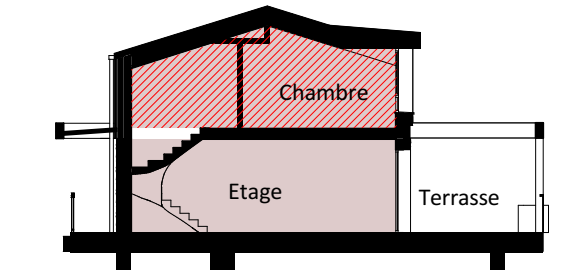

COUPE DE PRINCIPE
Ech. 1/200^e

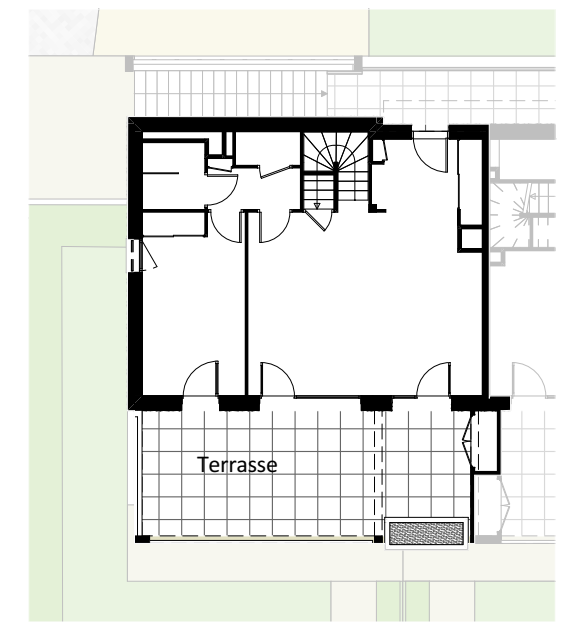

NIVEAU Etage BAS
Ech. 1/200^e

SOUS RÉSERVE DE MODIFICATIONS TECHNIQUES; LES SURFACES INDIQUÉES SONT APPROXIMATIVES ET PEUVENT VARIER DANS LE CADRE DE LA LEGISLATION DES VEFA (+/- 5%). LE MOBILIER EST REPRÉSENTÉ À TITRE INDICATIF. SEULS SERONT FOURNIS LES ÉQUIPEMENTS FIGURANT SUR LE DESCRIPTIF ANNEXE À L'ACTE DE VENTE.